



ΕΦΗΜΕΡΙΣ ΤΗΣ ΚΥΒΕΡΝΗΣΕΩΣ

ΤΗΣ ΕΛΛΗΝΙΚΗΣ ΔΗΜΟΚΡΑΤΙΑΣ

ΤΕΥΧΟΣ ΤΕΤΑΡΤΟ Αρ. Φύλλου **115**

11 Φεβρουαρίου 1994

ΠΕΡΙΕΧΟΜΕΝΑ

ΑΝΑΔΑΣΩΣΕΙΣ

ΑΠΟΦΑΣΕΙΣ

Αριθ. 297 (1)

Κήρυξη αναδασωτέας έκτασης 111,700 στρεμμάτων στη θέση «Τσαΐρι» Ασγούρου Κοινότητας Κοσκινού του Δήμου Ρόδου Νήσου Ρόδου Νομού Δωδεκανήσου.

Ο ΝΟΜΑΡΧΗΣ ΔΩΔΕΚΑΝΗΣΟΥ

Έχοντας υπόψη:

1. Τις διατάξεις του Ν. 3200/55 «περί διοικητικής αποκέντρωσης, όπως τροποποιήθηκε και συμπληρώθηκε μεταγενέστερα με το Ν.Δ. 532/70».

2. Τις διατάξεις του άρθρου 117 παρ. 3 του Συντάγματος.

3. Τις διατάξεις του Ν. 998/79 «περί προστασίας των Δασών κ.λπ.» και ειδικότερα: α) του άρθρου 41 παρ. 1, β) του άρθρου 38 παρ. 1, γ) του άρθρου 44 παρ. 1.

4. Τις διαταγές του Υπουργείου Γεωργίας: α) 160417/1180/8.7.80, β) 182447/3049/24.9.80.

5. Την από 25.10.93 αίτηση των α) Μιχάλη Σαρρή και β) Δημήτρη Γ. Σαρρή.

6. Την από 30.11.93 αυτοψία του Δασολόγου Καλόγηρου Δημητρίου.

7. Την αρ. 153/12.1.94 εισήγηση της Δ/νσης Δασών Δωσ/σου, για την τροποποίηση της αριθ. 1682/12.4.1988 απόφασης κήρυξης αναδασωτέας τροποποιούμε την 1682/12.4.1988 απόφασή μας και ορίζουμε τα εξής:

Κηρύσσουμε αναδασωτέα με σκοπό την διατήρηση του δασικού χαρακτήρα και την αποκατάσταση της δασικής βλάστησης που κάκηκε στις 17.8.1987, τη δημόσια έκταση εμβαδού ενενήντα τεσσάρων (94) στρεμμάτων ενιακοσίων (900) τετρ. μέτρων και την ιδιωτική έκταση δέκα έξη (16) στρεμμ. οχτακοσίων (800) τετρ. μέτρων τμήματα των Κ.Μ. 298^{B}, 308,306^{B} γαιών Ασγούρου και 57^{E}, 150^{B} γαιών Τσαΐρι που ανήκουν στο Δημόσιο και Κ.Μ. 302, 263, 298, 305 γαιών Ασγούρου και 150^{BA}, 150^{B} γαιών Τσαΐρι που είναι ιδιωτικές που βρίσκεται στη θέση «Τσαΐρι» - «Ασγούρου» Κοινότητας Κοσκινού και Δήμου Ρόδου και προσδιορίζεται από τα στοιχεία «Α, Β, Γ, Δ, Α), (Ε, Ζ, Η, Θ, Ι, Κ, Λ, Μ, Ν, Ξ, Ο, Π, Ρ, Σ, Ε), (Ψ, Ω, Α', Β', Γ', Δ', Ψ), (Ε', Ζ', Η', Θ', Ε') Τ, Φ, Χ, Τ) και έχει όρια:

Ανατολικά: Με γεωργικές και δασικές εκτάσεις.

Δυτικά: Με γεωργικές και δασικές εκτάσεις.

Βόρεια: Με γεωργικές και δασικές εκτάσεις.

Νότια: Με γεωργικές και δασικές εκτάσεις.

όπως φαίνεται στο συνημμένο διάγραμμα που αποτελεί αναπόσπαστο μέρος της απόφασης αυτής.


Η απόφαση αυτή να δημοσιευθεί στην Εφημερίδα της Κυβερνήσεως.

Ρόδος 28 Ιανουαρίου 1994

Ο Νομάρχης
ΓΙΑΝΝΗΣ ΠΑΡΑΣΚΕΥΑΣ


ΤΟΠΟΓΡΑΦΙΚΟ ΔΙΑΓΡΑΜΜΑ

Αναδασωτέας έκτασης στη θέση Τσαϊρι, Κοιν. Κοσκινού κ Δήμου Ρόδου νήσου Ρόδου, Νομού Δωδεκανήσου. Ανήκει στην αριθ. / - -19 απόφαση Νομαρχίας Δωδεκανήσου.

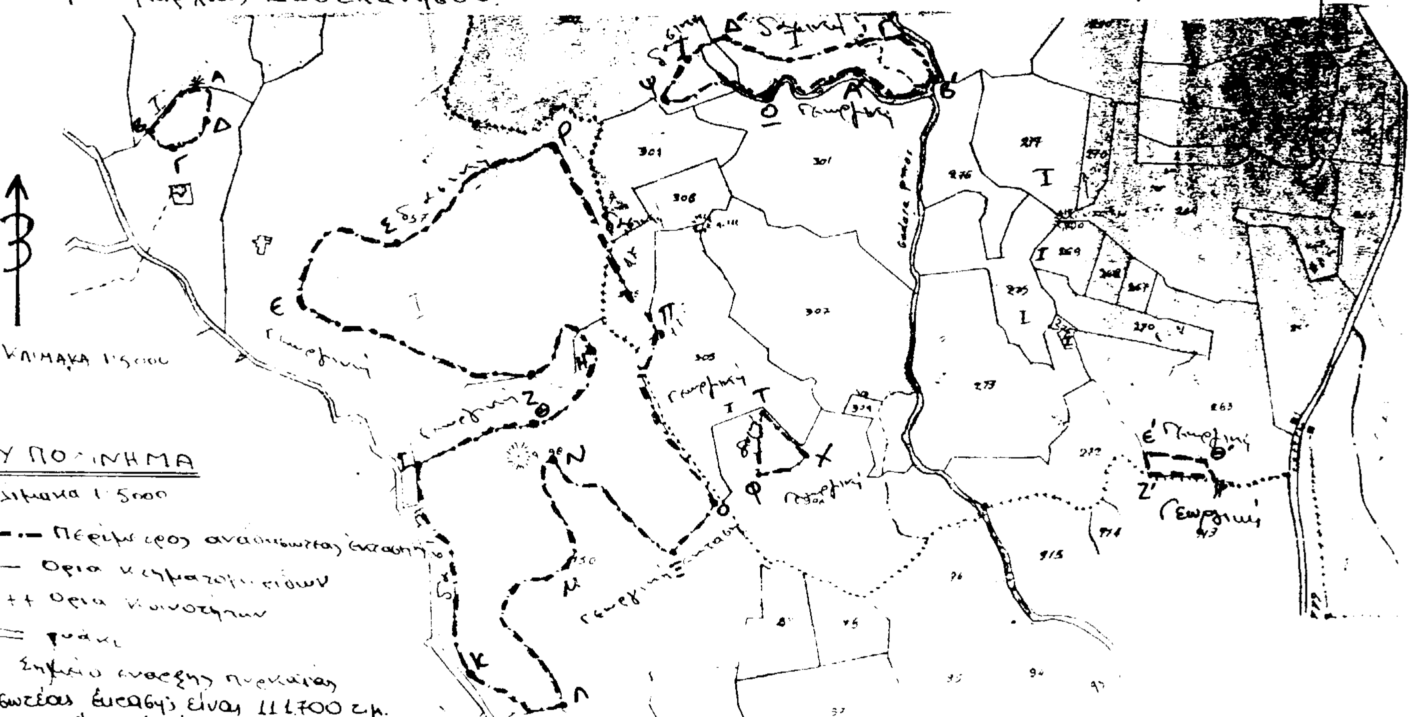

ΥΠΟΜΝΗΜΑ

1. Κλίμακα 1:5000
2. —·—·— Περίμετρος αναδασωτέας έκτασης
3. —— Όρια κτηματολογίων
4. ++++ Όρια κοινοτήτων
5. ═ ρυάκι
6. * Σημείο έναρξης πυρκαγιάς
7. Το εμβαδόν της αναδασωτέας έκτασης είναι 111700 τ.μ. Από τα οποία τα: 6700 τ.μ. είναι Δημόσιο Δάσος πεδινής και είναι τμήμα των ΚΜ 298Β, 308 γαιών Άγδαρου και 57Ε γαιών Τσαϊρι, 5200 τ.μ. είναι Ιδιωτικό Δάσος πεδινής και είναι τμήμα των ΚΜ 150ΒΑ γαιών Τσαϊρι και 302, 263 γαιών Άγδαρου, 88200 τ.μ. είναι Δημόσια Δασική έκταση και είναι τμήμα των ΚΜ 306Β, 298Β γαιών Άγδαρου και 150Β, 57Ε1Η γαιών Τσαϊρι, 11600 τ.μ. είναι Ιδιωτική Δασική έκταση και είναι τμήμα των ΚΜ 298Α, 305 γαιών Άγδαρου και 150, 150ΒΑ γαιών Τσαϊρι.

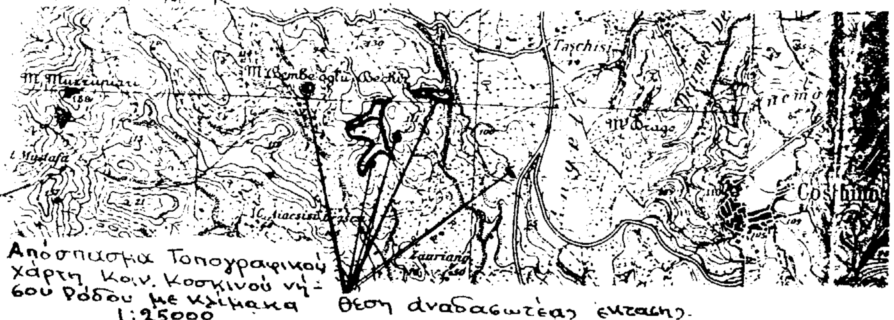

Απόσπασμα Τοπογραφικού χάρτη Κοιν. Κοσκινού νήσου Ρόδου με κλίμακα 1:25000

Ρόδος 7-1-94

Ο Δασολόγος

ΚΑΛΟΓΗΡΟΣ ΔΗΜΗΤΡΙΟΣ
ΔΑΣΟΛΟΓΟΣ

ΠΟΛΕΟΔΟΜΙΑ

ΑΠΟΦΑΣΕΙΣ

Αριθ. 1111/Π-17/94 (2)

Αναστολή έκδοσης οικοδομικών αδειών και οικοδομικών εργασιών σε περιοχή εντός ορίου οικισμού προ του '23 Αγίου Στεφάνου Αττικής.

Ο ΝΟΜΑΡΧΗΣ ΑΝΑΤΟΛΙΚΗΣ ΑΤΤΙΚΗΣ

Έχοντας υπόψη:

1. Τις διατάξεις του Ν. 4599/86 «περί σχέσεων Κράτους - Πολίτη κ.λ.π.».

2. Τις διατάξεις του από 17.7.1923 Ν.Δ., όπως μεταγενέστερα τροποιήθηκαν και συμπληρώθηκαν.

3. Τις διατάξεις του με αρ. 183/86 Π. Δ/τος (ΦΕΚ 70 Α').

4. Την με αρ. πρωτ. 1551/30.12.93 εντολή Γενικού Γραμματέα Υ.ΠΕ.ΧΩ.Δ.Ε. προς τον Νομάρχη Ανατολικής Αττικής.

5. Την με αριθμό 7/94 απόφαση Κοινοτικού Συμβουλίου Αγ. Στεφάνου.

6. Το με αριθμό 94215/6680/93 έγγραφο Υπουργείου Γεωργίας.

7. Την με αριθμό 1/1/13.1.94 γνωμοδότηση Συμβουλίου ΠΕ.ΧΩ.Δ.Ε. Νομαρχίας Ανατολικής Αττικής.

8. Τις διατάξεις του άρθρου 24 του Συντάγματος, αποφασίζουμε:

- Την αναστολή έκδοσης οικοδομικών αδειών και οικοδομικών εργασιών για ένα (1) χρόνο, σε περιοχή εντός του ορίου του προ του '23 οικισμού Αγ. Στεφάνου Αττικής, όπως φαίνεται στον χάρτη σε κλίμακα 1:5000, που συνοδεύει την παρούσα απόφαση.

Από την απόφαση αυτή εξαιρούνται οι ιδιοκτησίες, όπως υφίστανται μέχρι την υπογραφή της παρούσας και έχουν πρόσωπο επί του βασικού οδικού δικτύου (Λεωφ. Μαραθώνος).


- Από τις διατάξεις της παρούσας απόφασης δεν προκαλείται δαπάνη σε βάρος του προϋπολογισμού της Κοινότητας.


- Η ισχύς της παρούσας απόφασης αρχίζει από την κοινοποίησή της στην οικεία Κοινότητα, για λόγους περιβαντολογικής προστασίας και γενικώτερου συμφέροντος.


Η απόφαση αυτή να δημοσιευθεί στην Εφημερίδα της Κυβερνήσεως.

Αγία Παρασκευή, 18 Ιανουαρίου 1994

Ο Νομάρχης
ΝΙΚΟΣ ΠΕΡΚΙΖΑΣ

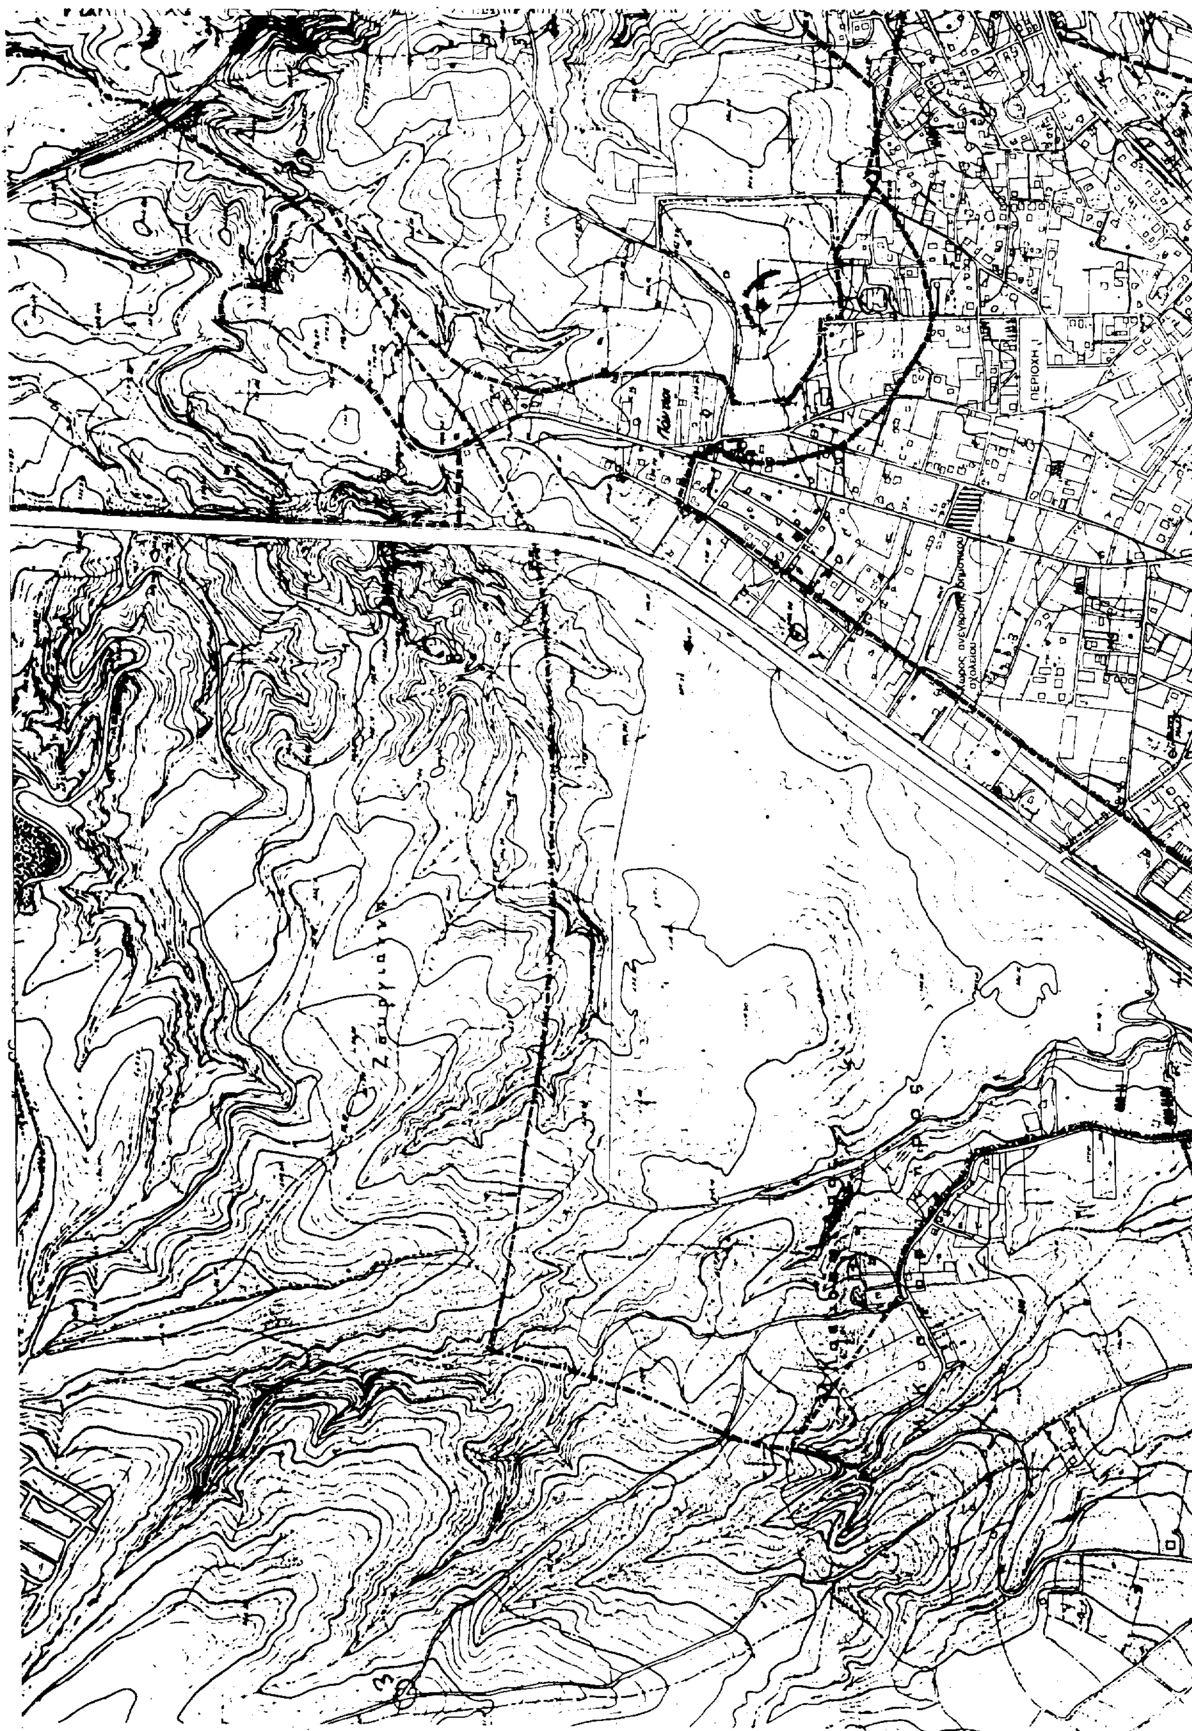
ΠΕΡΙΟΧΗ 1
Χώρος ανέγερσης δημοτικού σχολείου

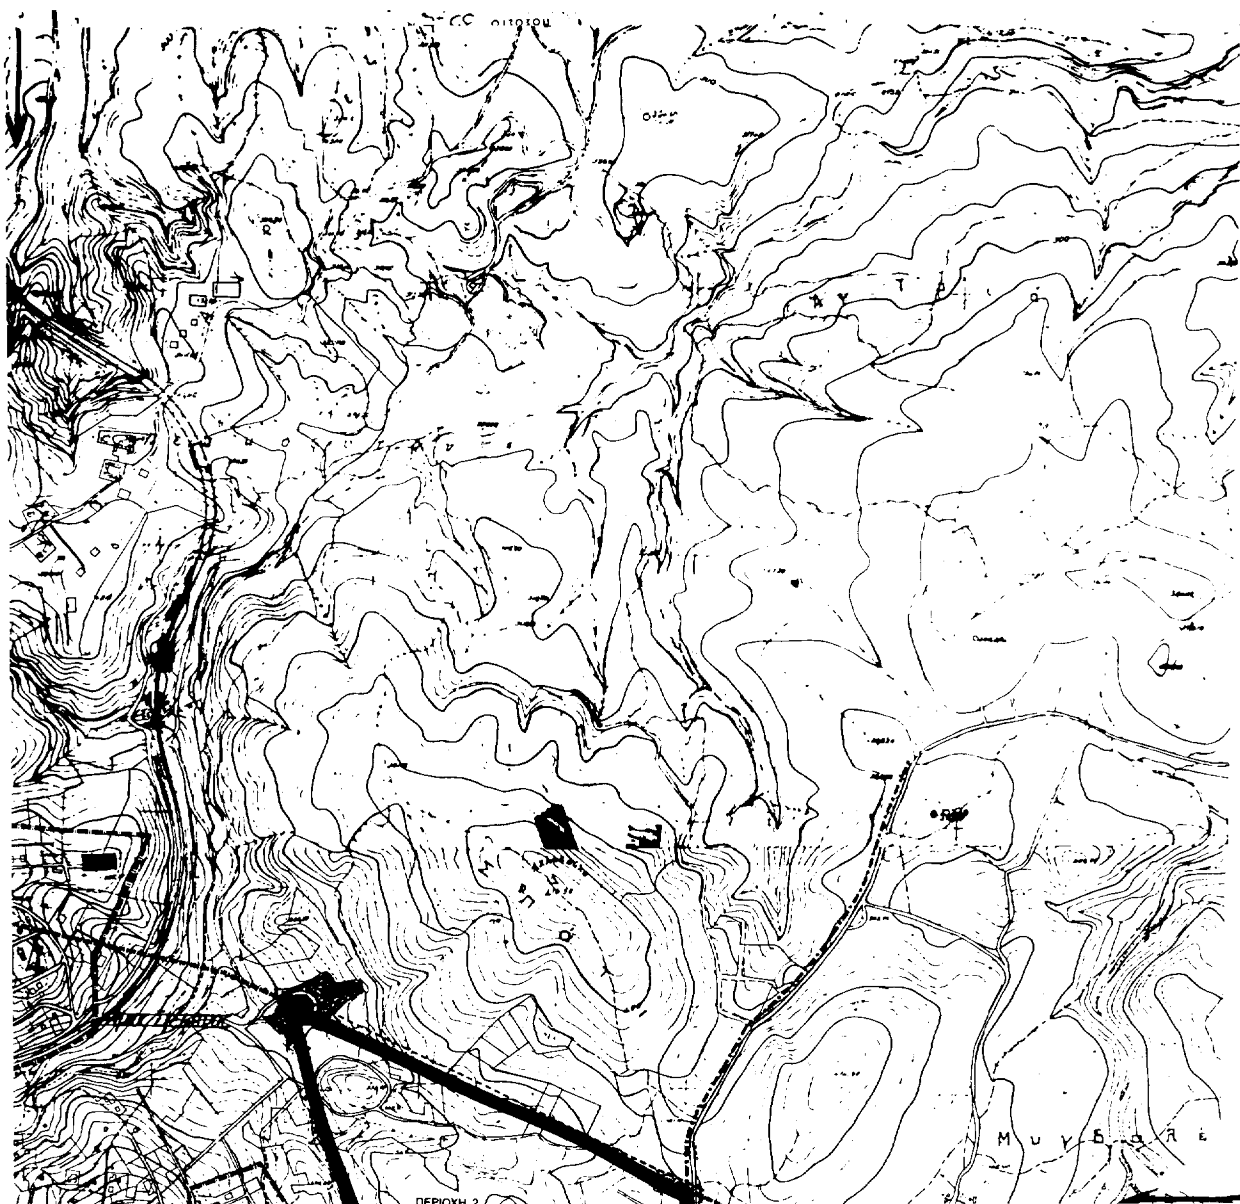

ΠΕΡΙΟΧΗ 2

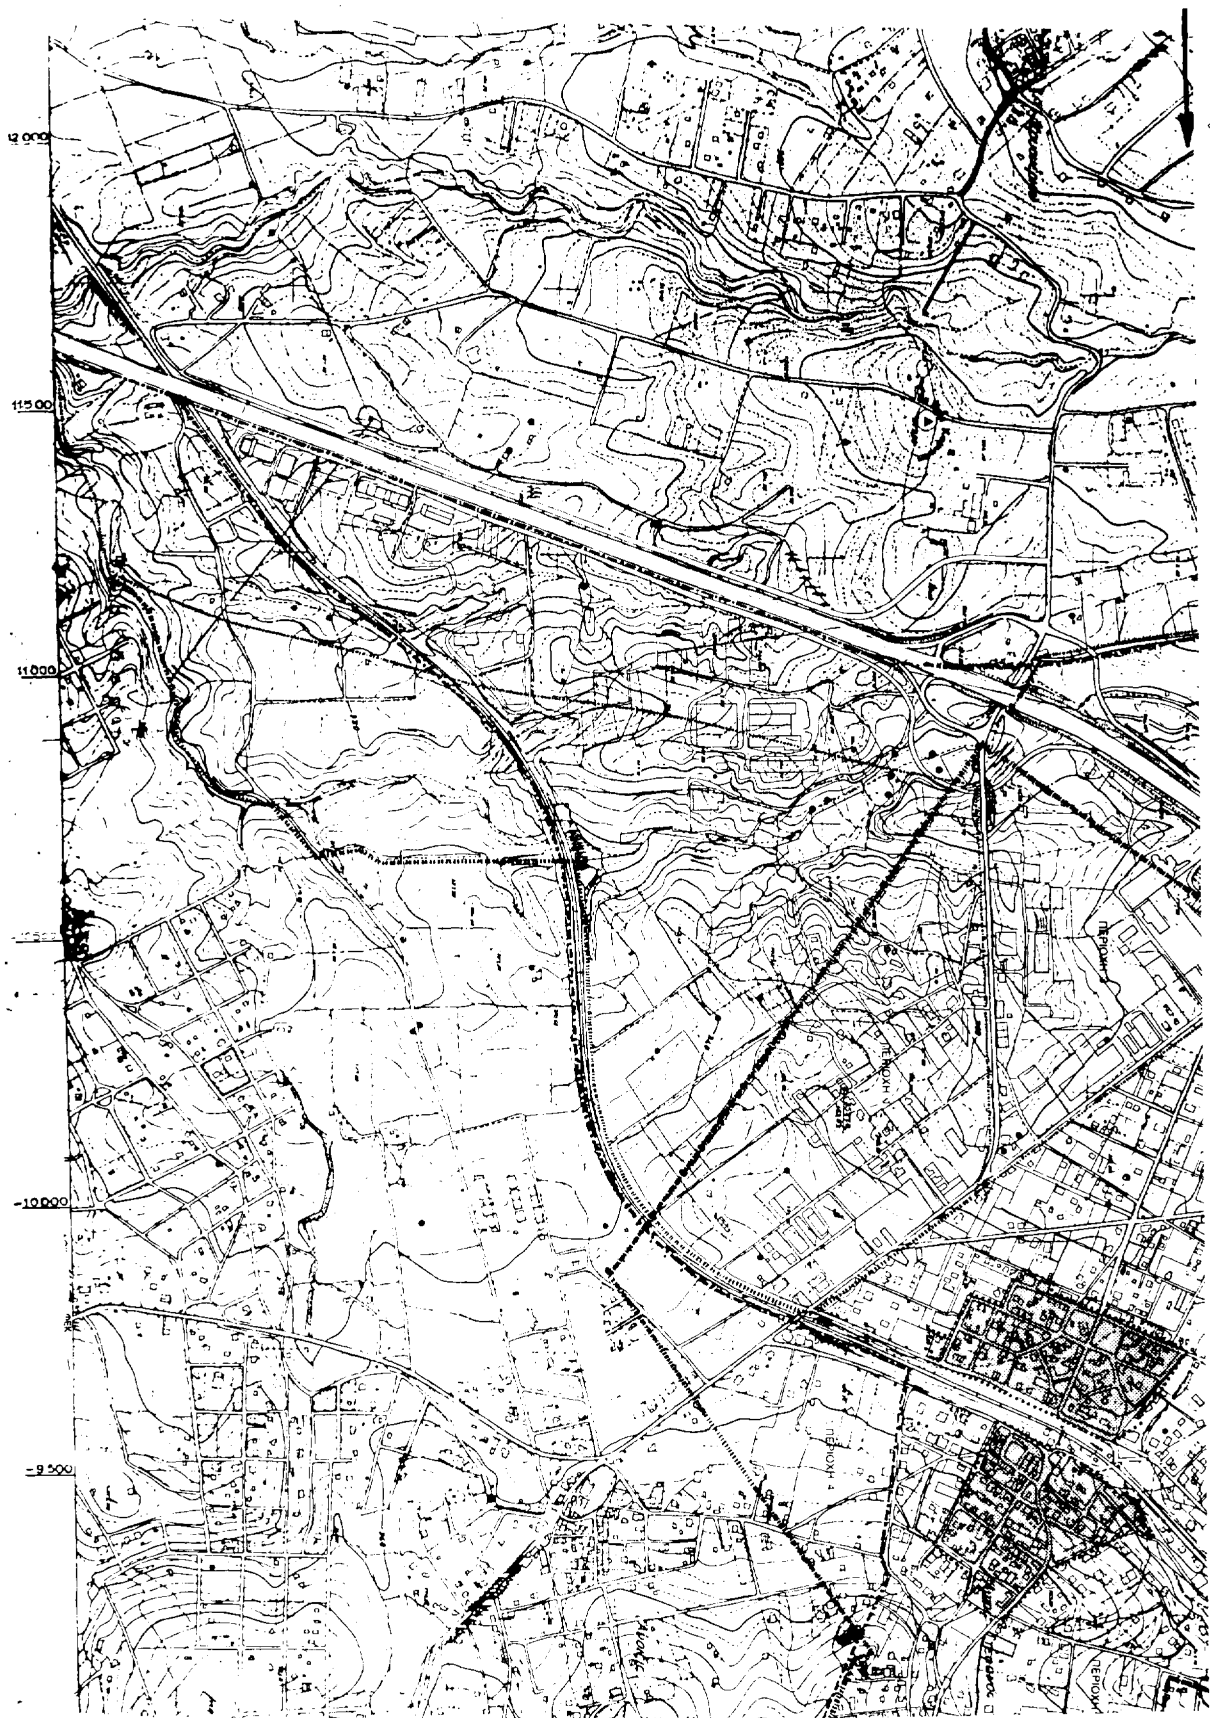
12 000
11 500
11 000
10 500
10 000
9 500
ΠΕΡΙΟΧΗ

ΑΝΑΣΤΟΛΗ ΕΚΔΟΣΗΣ ΟΙΚΟΔΟΜΙΚΩΝ ΑΔΕΙΩΝ
ΚΑΙ ΕΚΤΕΛΕΣΗΣ ΟΙΚΟΔΟΜΙΚΩΝ ΕΡΓΑΣΙΩΝ
ΕΝΤΟΣ ΤΟΥ ΟΡΙΟΥ ΤΗΣ ΠΕΡΙΟΧΗΣ ΤΟΥ
ΟΙΚΙΣΜΟΥ ΤΟΥ ΠΡΟΥΦΙΣΤΑΜΕΝΟΥ ΤΟΥ 1923
ΤΗΣ ΚΟΙΝΟΤΗΤΑΣ ΑΓΙΟΥ ΣΤΕΦΑΝΟΥ

ΙΑΝΟΥΑΡΙΟΣ 1994

ΚΛ. 1: 5000

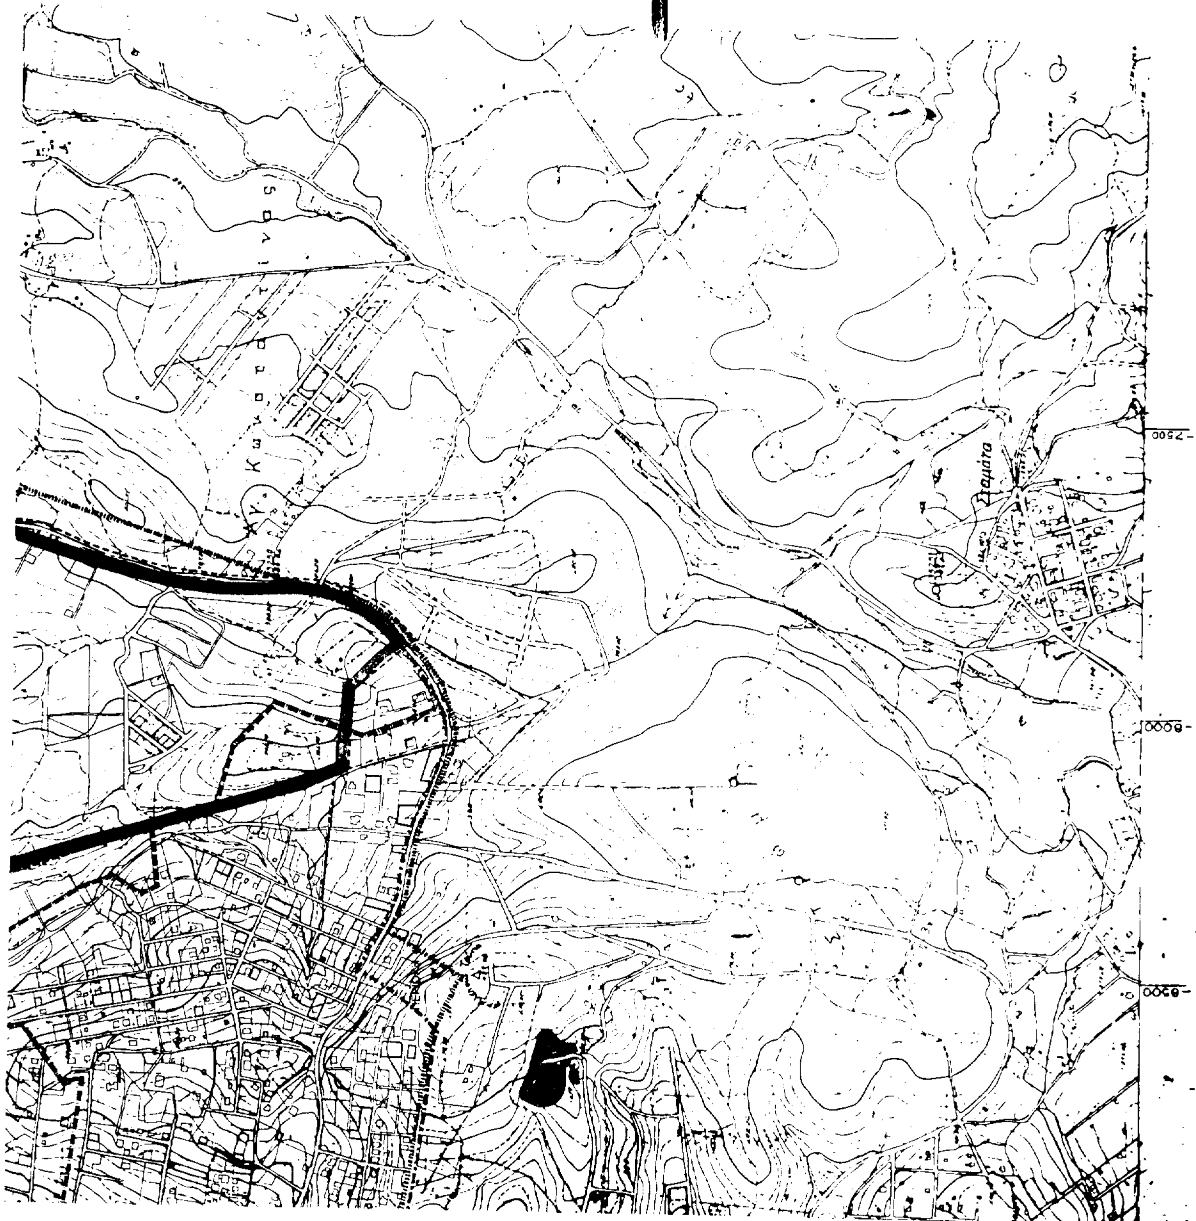

Αριθ. οικ. 2725/171 σχ. 26902/1849/93 (3)

Αναστολή χορήγησης οικοδομικών αδειών σε τμήμα του Ο.Τ. 153 του Δήμου Πετρούπολης Αττικής.

Η ΝΟΜΑΡΧΗΣ ΔΥΤΙΚΗΣ ΑΤΤΙΚΗΣ

Έχοντας υπόψη:

1. Τις διατάξεις του από 17.7.1923 Ν.Δ., όπως μεταγενέστερα τροποποιήθηκαν και συμπληρώθηκαν και ειδικώτερα του άρθρου 8.

2. Τις διατάξεις του Α.Ν. 314/68 (ΦΕΚ 47/Α) όπως μεταγενέστερα τροποποιήθηκαν με το υπ' αριθμ. 1018/71 Ν. Δ/γμα (ΦΕΚ 220/Α) και με την παρ. 3 του άρθρου 34 του Ν. 1577/85 (ΦΕΚ 210/Α).

3. Τις διατάξεις του Ν. 1512/85 (ΦΕΚ 4/Α) και ειδικώτερα την παρ. 15 του άρθρου 8.

4. Τις διατάξεις του υπ' αριθμ. 183/86 Π. Δ/γμα (ΦΕΚ 70/Α).

5. Τις διατάξεις του άρθρου 29Α του Ν. 1558/1985 όπως συμπληρώθηκαν με το άρθρο 27 του Ν. 2081/1992.

6. Την υπ' αριθ. 2/1993 γνωμοδότηση του Δημοτικού Συμβουλίου Πετρούπολης.

7. Την υπ' αριθ. 2/1994 θέμα 9ο γνωμοδότηση του Συμβουλίου ΧΟΠ Νομού Δυτ. Αττικής, αποφασίζουμε:

Άρθρο 1ο.

Εγκρίνεται η αναστολή χορήγησης οικοδομικών αδειών και εκτέλεσης οικοδομικών εργασιών, για χρονικό διάστημα εξ (6) μηνών, στο με τα στοιχεία ΑΒΓΔΑ τμήμα του Ο.Τ. 153 του Δήμου Πετρούπολης, όπως φαίνεται στο σχετικό πρωτότυπο σχεδιάγραμμα σε κλίμακα 1:500 που έχει θεωρηθεί από τον Δ/ντή της Δ/νσης Πολεοδομίας Δυτικής Αττικής και που το συνοπτικό του αντίγραφο δημοσιεύεται με αυτή την απόφαση στην Εφημερίδα της Κυβερνήσεως.

Άρθρο 2ο.

Η ισχύς της απόφασης αρχίζει από την ημερομηνία δημοσιευσής της στην Εφημερίδα της Κυβερνήσεως.

Άρθρο 3ο.

Από τις διατάξεις αυτής της απόφασης δεν προκαλείται δαπάνη σε βάρος του Κρατικού Προϋπολογισμού και του Προϋπολογισμού του Δήμου Πετρούπολης.

Η παρούσα να δημοσιευθεί στην Εφημερίδα της Κυβερνήσεως.

Αιγάλεω, 8 Φεβρουαρίου 1994

Η Νομάρχης

ΜΑΡΘΑ ΣΗΜΑΝΤΩΝΗ

